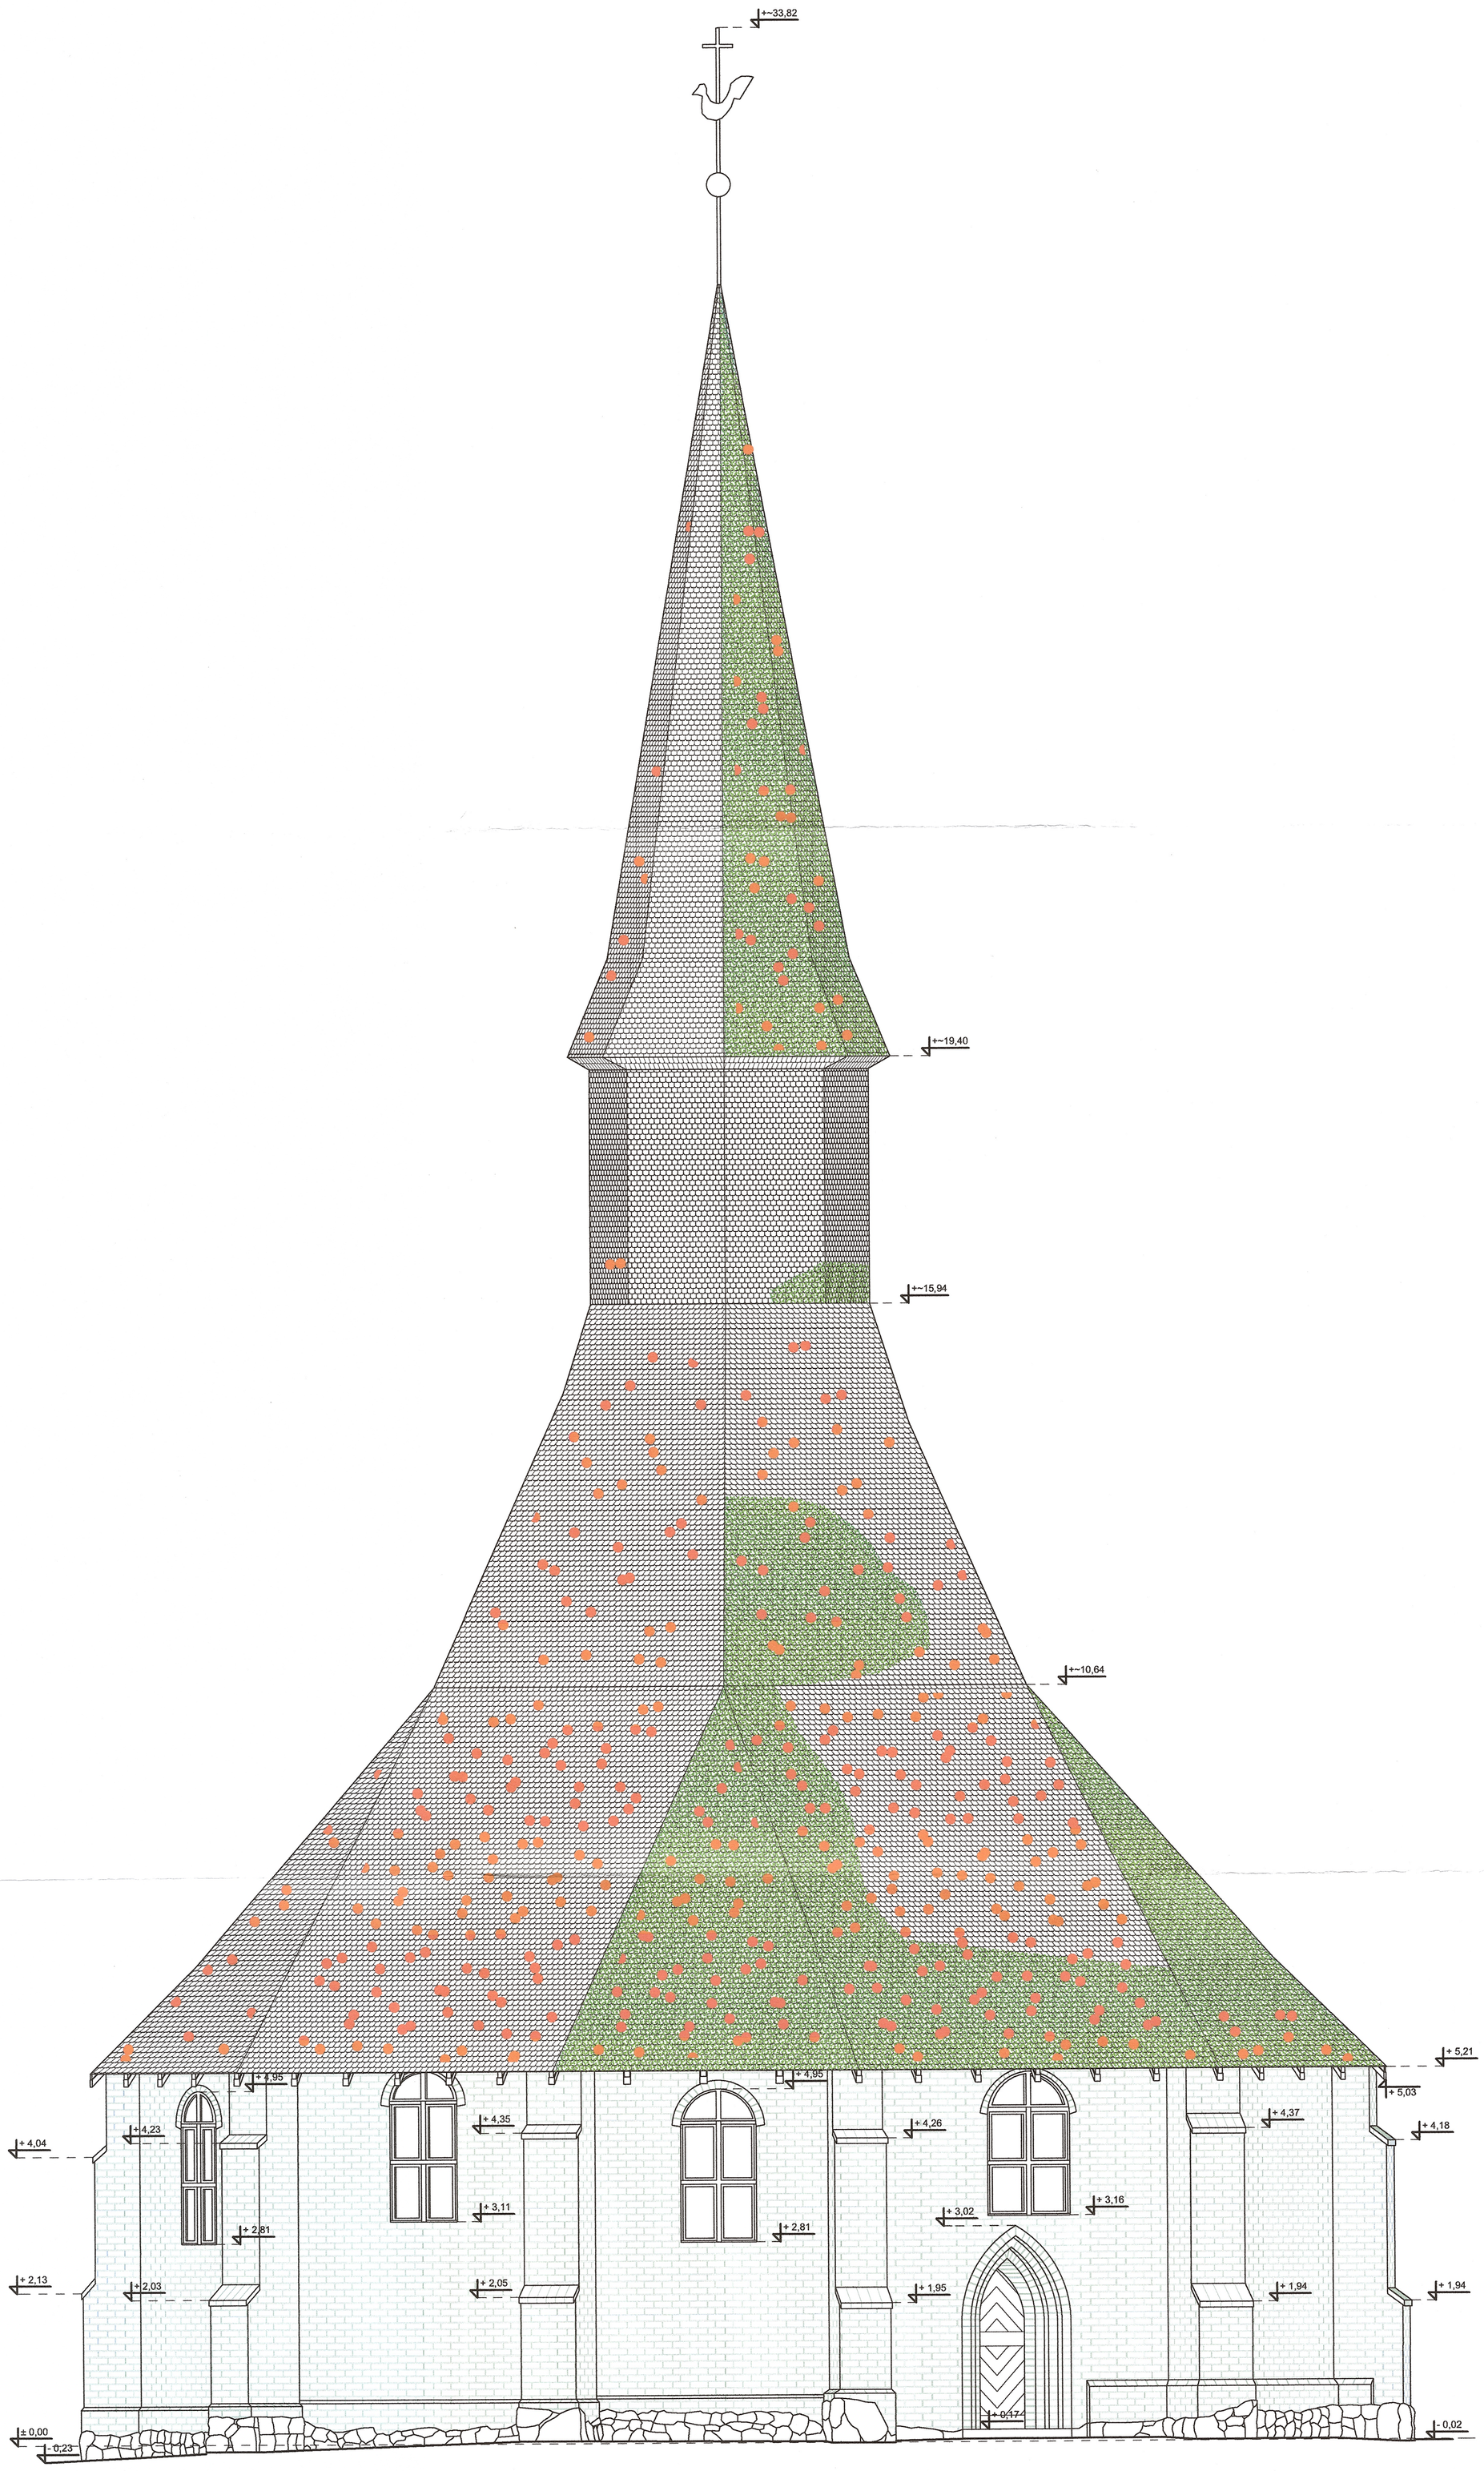


USZKODZENIA DACHU

PORAŻENIA BIOLOGICZNE

UWAGA!
1. Wymiary bezwzględnie sprawdzić na budowie
2. Wszelkie zmiany należy skonsultować z projektantem i konserwatorem zabytków
3. Rysunki należy rozpatrywać łącznie z opisem budowlanym
4. W trakcie wykonywania prac przestrzegać:
• Warunków technicznych wykonywania i odbioru robót budowlano - montażowych
• Wszelkie prace budowlane należy wykonywać ze szczególną ostrożnością pod ścisłym nadzorem osób uprawnionych do pełnienia samodzielnych funkcji na budowie
• W przypadku niezgodności z założeniami projektowymi należy zawiadomić projektanta
5. Przewidziane do zastosowania farby, kolory, tekstury, materiały itp. poprzedzić wykonaniem prób kolorystycznych. Rezultaty prób przedstawić do zaakceptowania nadzorowi konserwatorskiemu.

| | |
|---|---|
| TEMAT: **PROJEKT WYMIANY POSZYCIA DACHOWEGO KOŚCIOŁA RZYMSKOKATOLICKIEGO PW.ŚW. GERTRUDY W DARŁOWIE** | NR RYS: 5 |
| ADRES: dz. nr 139/3, obręb 0014, 76-150 Darłowo gm. Darłowo, pow. sławieński, woj. zachodniopomorskie | SKALA: 1:50 |
| INWESTOR: Parafia Rzymskokatolicka p.w. św. Gertrudy w Darłowie, Ojca Damiana Tynieckiego 23, 76-150 Darłowo | MIEJSCE I DATA: SZCZECIN LISTOPAD 2020 |
| RYSUNEK: ELEWACJA WSCHODNIA | STADIUM: INWENTARYZACJA |
| BRANŻA: ARCHITEKTURA | |
| PROJEKTOWAŁ: dr inż. arch. Mariusz Tuszyński nr upr. 19/97 | PODPIS: |
| SPRAWDZAJĄCY: mgr inż. arch. Ryszard Długopolski nr upr. 9/ZPOIA/2002 | |
| OPRACOWANIE: mgr inż. arch. Sebastian Łabędź | |

PRAWA AUTORSKIE ZASTRZEŻONE/ Copy rights reserved projekt ten jest chroniony zgodnie z art. 1 i nast.ustawy o prawie autorskim z dnia 4 .II.1994r